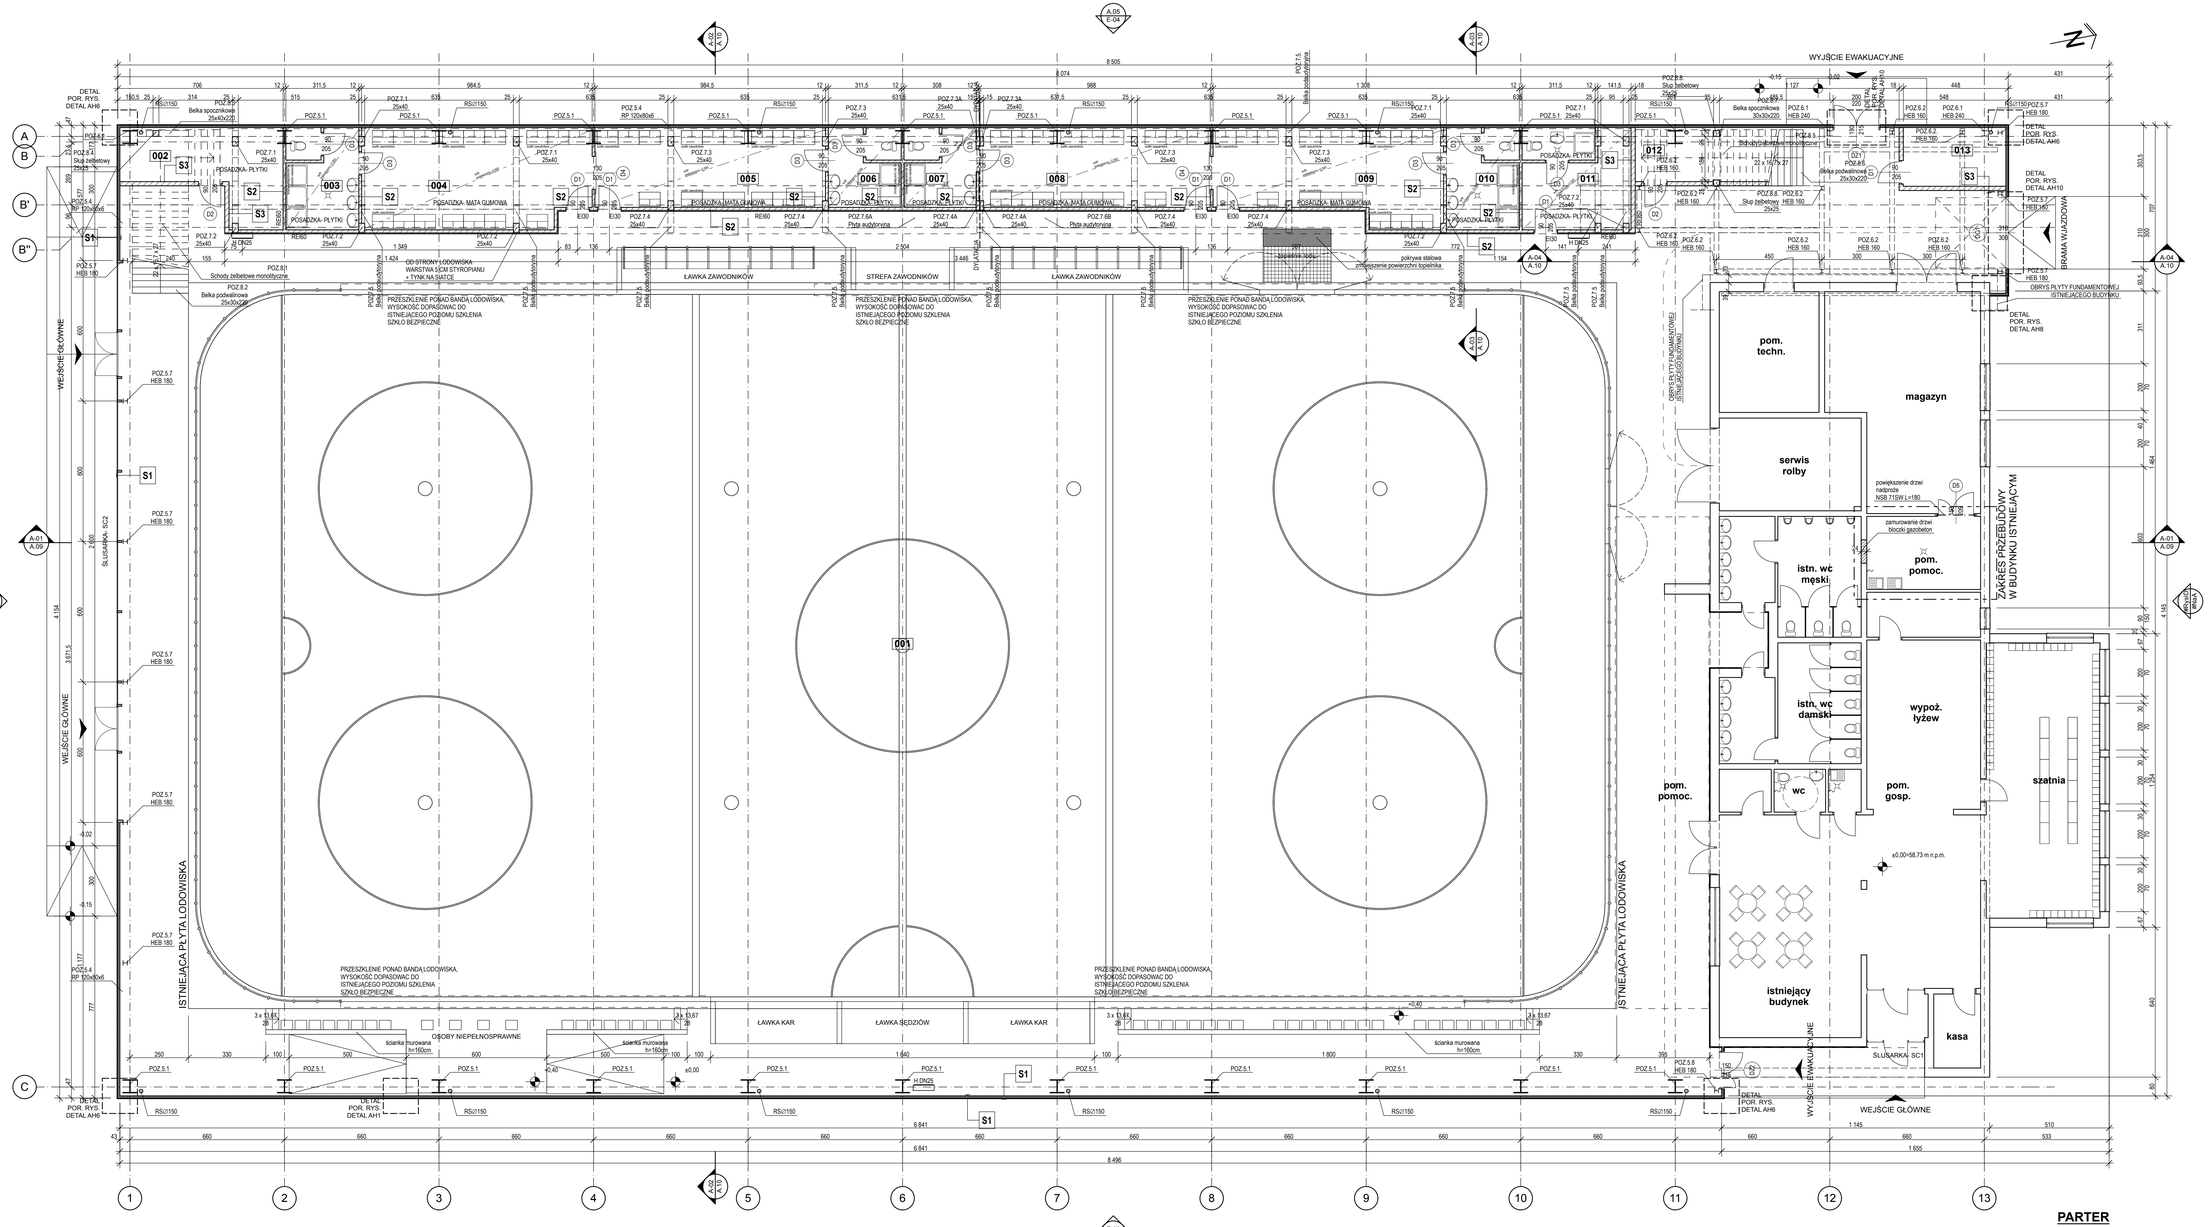

Zestawienie Powierzchni			
Kondygnacja	Numer	Nazwa strefy	Powierzchnia
+0	001	hala lodowiska	2 616,76
+0	002	pom.pomoc.	20,63
+0	003	sanitariaty 1	13,61
+0	004	szatnia 1	41,38
+0	005	szatnia 2	33,31
+0	006	sanitariaty 2	10,62
+0	007	sanitariaty 3	10,50
+0	008	szatnia 3	33,40
+0	009	szatnia 4	36,54
+0	010	sanitariaty 4	13,61
+0	011	sędzia	19,98
+0	012	pom.pomoc.	15,40
+0	013	pom.węzeł c.	10,99
			2 876,73 m2
+1	101	komunikacja	23,34
+1	102	biuro	16,65
+1	103	pom.socjalne	13,34
+1	104	sanitariaty	7,99
+1	105	pom.pomoc.	9,40
			70,72 m2
			2 947,45 m2

S1 ŚCIANA ZEWNĘTRZNA		
płyta warstwowa	120	mm

S2 ŚCIANA WEWNĘTRZNA		
tynk/a pom. mikrop.płyta + izolacja w płycie	15	mm
beton konstrukcyjny	120	mm
tynk/a pom. mikrop.płyta + izolacja w płycie	15	mm

S3 ŚCIANA WEWNĘTRZNA		
tynk/a pom. mikrop.płyta + izolacja w płycie	15	mm
beton konstrukcyjny	180	mm
tynk/a pom. mikrop.płyta + izolacja w płycie	15	mm

S4 ŚCIANA PODWALINOWA		
beton	170	mm

S5 ŚCIANKA SZKIELETOWA		
ścianka GK na stelażu, płyta bezotrzmie, jednowarstwowo		
tynk/a pom. mikrop.płyta + izolacja w płycie	120	mm

D1 DACH		
membrana dachowa PCV np. Sikaplan 15G	1,5	mm
kliny spadowe z betonu wełny mineralnej		
wełna mineralna twarda (028 W/mK np firmy Paroc typ ROB 60	200	mm
paroizolacja - folia PE niskoprężna , wysoka paroprzepuszczalność	0,2	mm
blacha trapezowa BORGA T160	0,5	mm
konstrukcja głowna hal z blachownic dibiegych		

P1 STROP NA GRUNCIE - SZATNIE		
wykończenie posadzki	30	mm
wylewka betonowa	50	mm
izolacja przeciwwilgociowa		
beton C16/20 (B20) zbrojenie rozproszone Cemix ES 7kg/m³	150	mm
powietrzne wentylowane	150	mm
podsypka piaskowa	500	mm

P2 STROP NA GRUNCIE - PŁYTA LODOWISKA		
kostki betonowe	140	mm
podsypka piaskowa	30	mm
podbeton	100	mm
podsypka piaskowa	500	mm

P3 STROP - AUDYTORIUM		
posadzka kamienna	2	mm
płyta audytoryna beton C25/30 (B30)	200	mm
podłoga powietrzna		
wełna mineralna na sucho podwieszanym	100	mm

P4 STROP REI 60 - CZĘŚĆ BIUROWA		
wykładzina PCV na wylewce samopoziom.	20	mm
płyta żelbetowa	200	mm

P5 STROP REI 60 - CZĘŚĆ BIUROWA		
żelbet		
blacha trapezowa T84/918	0,75	mm
podłoga powietrzna		
wełna mineralna na sucho podwieszanym	100	mm

P6 STROP NA GRUNCIE		
kostka betonowa	80	mm
beton B 25 zbrojenie rozproszone	150	mm
podbeton	100	mm
podsypka piaskowa	500	mm

Uwagi:
1. WSZYSTKIE WYMIARY SPRAWDZIĆ NA BUDOWIE
2. RYSUNKI ARCHITEKTURY ROZPATRYWAĆ WSPÓLNIE Z RYSUNKAMI PROJEKTEM KONSTRUKCJI I INNYCH BRANŻ
3. PRZEJŚCIA INSTALACYJNE I ROZMIESZCZENIE URZĄDZEŃ WG PROJEKTÓW BRANŻOWYCH.
4. PRZED ZAMÓWIENIEM ELEMENTÓW BUDOWLANYCH WYMIARY SPRAWDZIĆ W NATURZE.
5. OBRÓBKI BLACHARSKIE ZGODNIE ZE SZTUKĄ BUDOWLANĄ.

DLA POKRYCIA ELEWACJI ZASTOSOWAĆ ROZWIĄZANIA SYSTEMOWE FIRMY TIRNO LUB ROZWIĄZANIA O TAKICH SAMYCH PARAMETRACH. W PRZYPADKU ZASTOSOWANIA ROZWIĄZAŃ RÓWNOWAŻNYCH BIURO PROJEKTOWE PROSI O PRZEDSTAWIENIE ROZWIĄZAŃ I DETALI DO AKCEPTACJI.

Wszystkie prawa własności intelektualnej i przemysłowej do przedmiotowej dokumentacji projektowej przysługują wyłącznie jej autorom. Kopiowanie, powielanie, rozpowszechnianie, udostępnianie osobom trzecim oraz wykorzystywanie w jakiejkolwiek formie i jakimkolwiek zakresie bez pisemnej zgody autorów jest zabronione.

INWESTYCJA:	BUDOWA HALI LODOWISKA
INWESTOR:	POZNAŃSKIE OŚRODKI SPORTU I REKREACJI UL. CHWIAŁKOWSKIEGO 54, 61-553 POZNAŃ
LOKALIZACJA:	UL. O. MARIANA ZELAZKA, POZNAŃ DZ. NR 4/20, 14/3, 17/1, AR. 9, OBR. WILDA
ETAP/PB:	PROJEKT WYKONAWCZY
ZAKRES:	BUDOWA HALI LODOWISKA

DEMURG
tel. Phoenicka 11/3
61-617 Poznań
tel./fax: +48 61 8221 43
tel. kom.: +48 609 888 413
www.demurg.com.pl

FUNKCJA	IMIĘ I NAZWISKO	NR UPR.	PODPIS
PROJEKTOWAŁ:	**mgr inż.arch. Dominik Nadaborny**	WP-DWO/0012/POOW	
SPRAWDZIŁ/UZG:	**mgr inż.arch. Jan Wdowik**	WP-DWO/0010/POOW	
KIEROWNIK PROJ.:	**mgr inż.arch. Joanna Klonicka**		

TREŚĆ RYS.:	Poziom +0,00	SKALA:	1:100, 1:1
DATA:	FORMAT:	NR KONTRAKTU:	NUMER:
	A	00	A.05

Rysunek stanowi własność firmy DEMURG i nie może być kopiowany, rozpowszechniany bez pisemnej zgody firmy DEMURG. Nie ponosimy odpowiedzialności za zmiany dokonane przez osoby trzecie.