




Elewacja północna

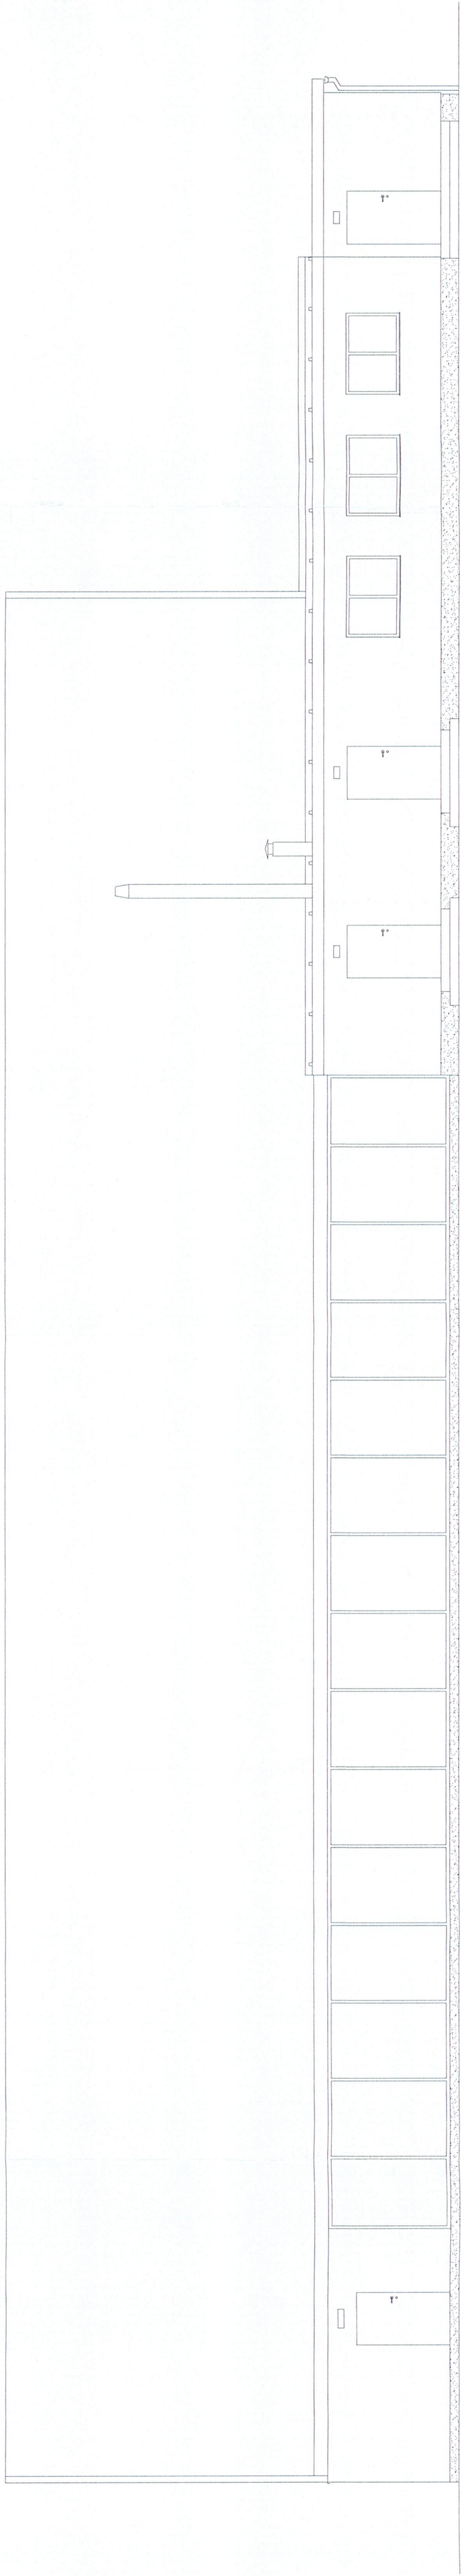


Elewacja południowa

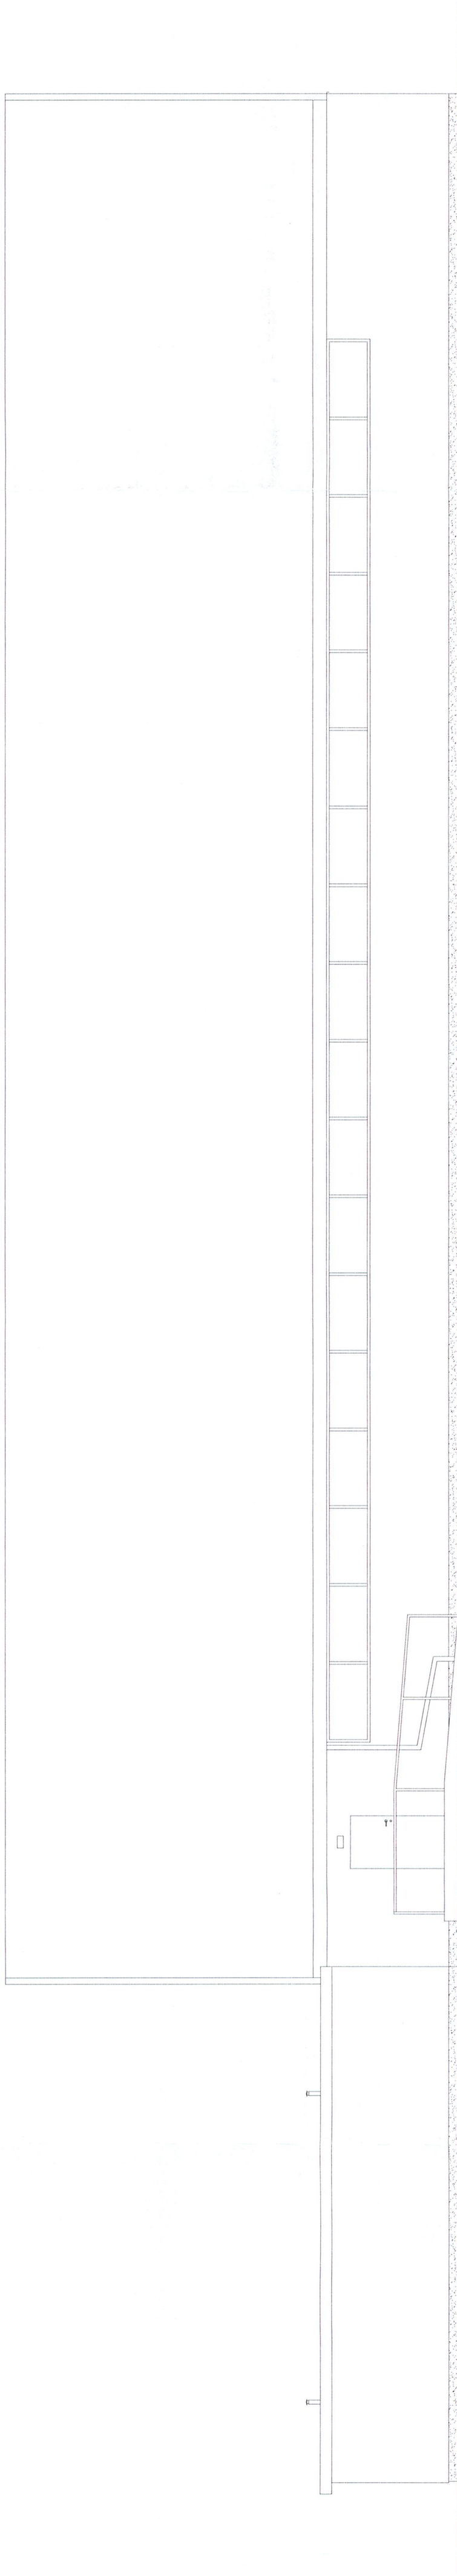

Elewacja wschodnia

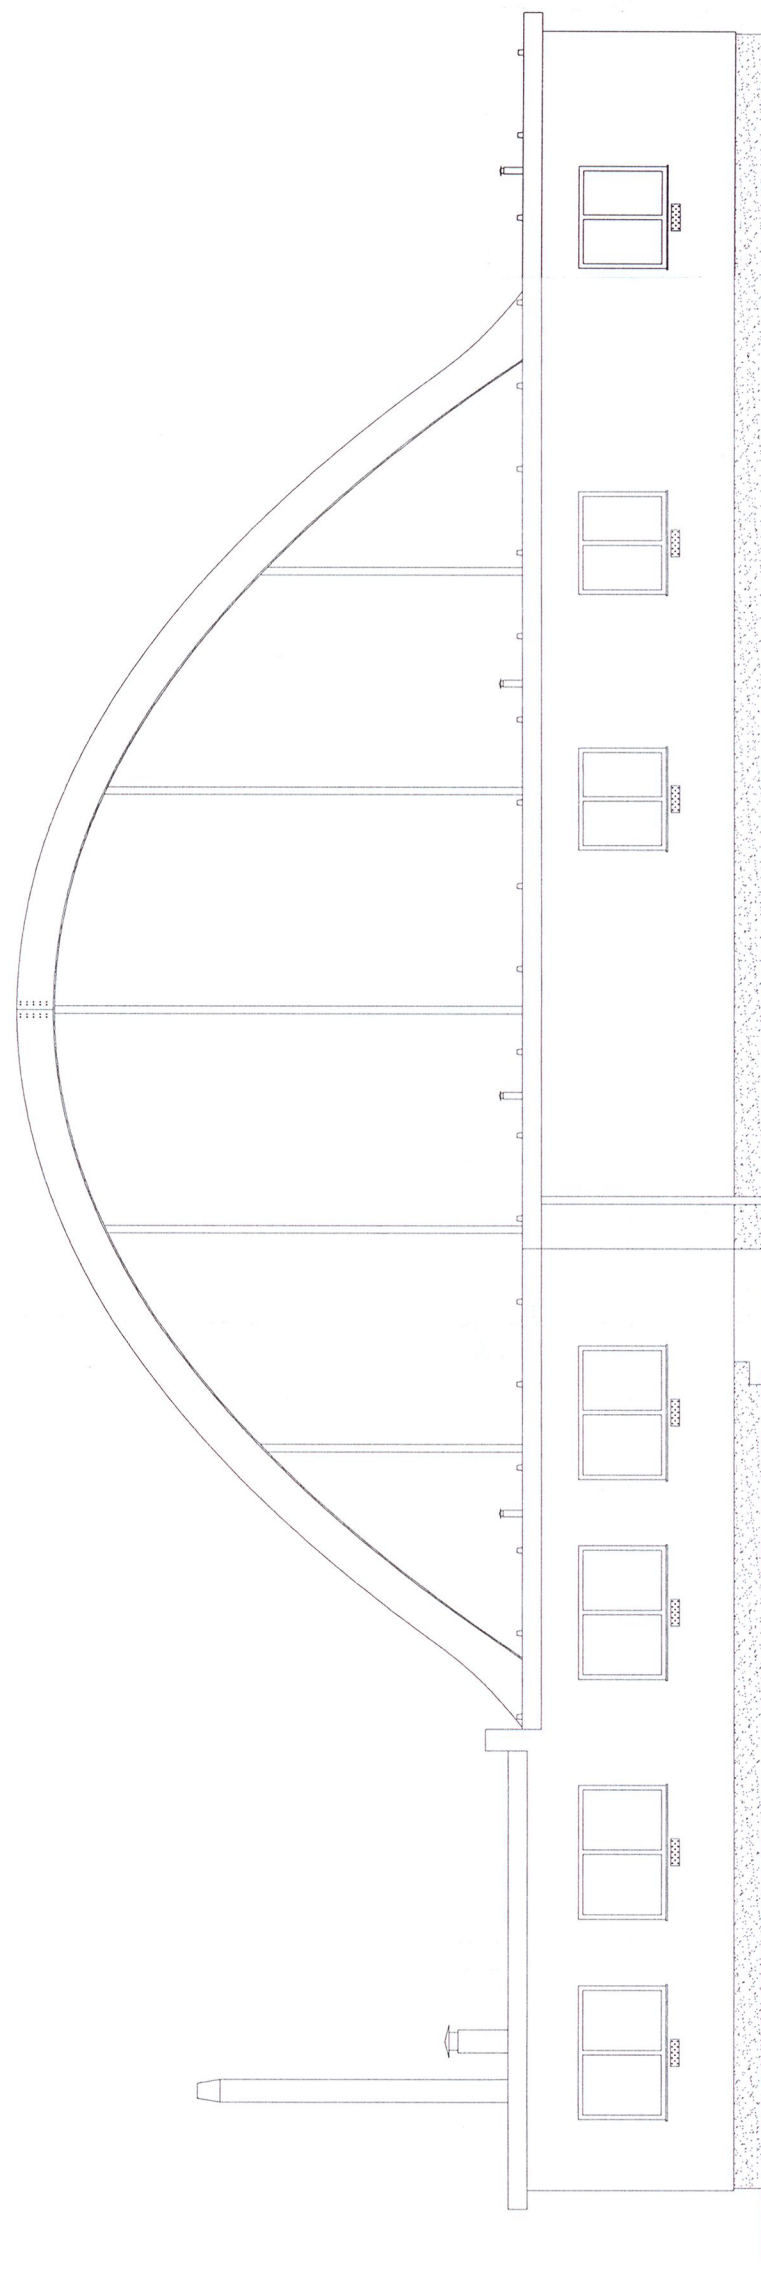

Elewacja zachodnia

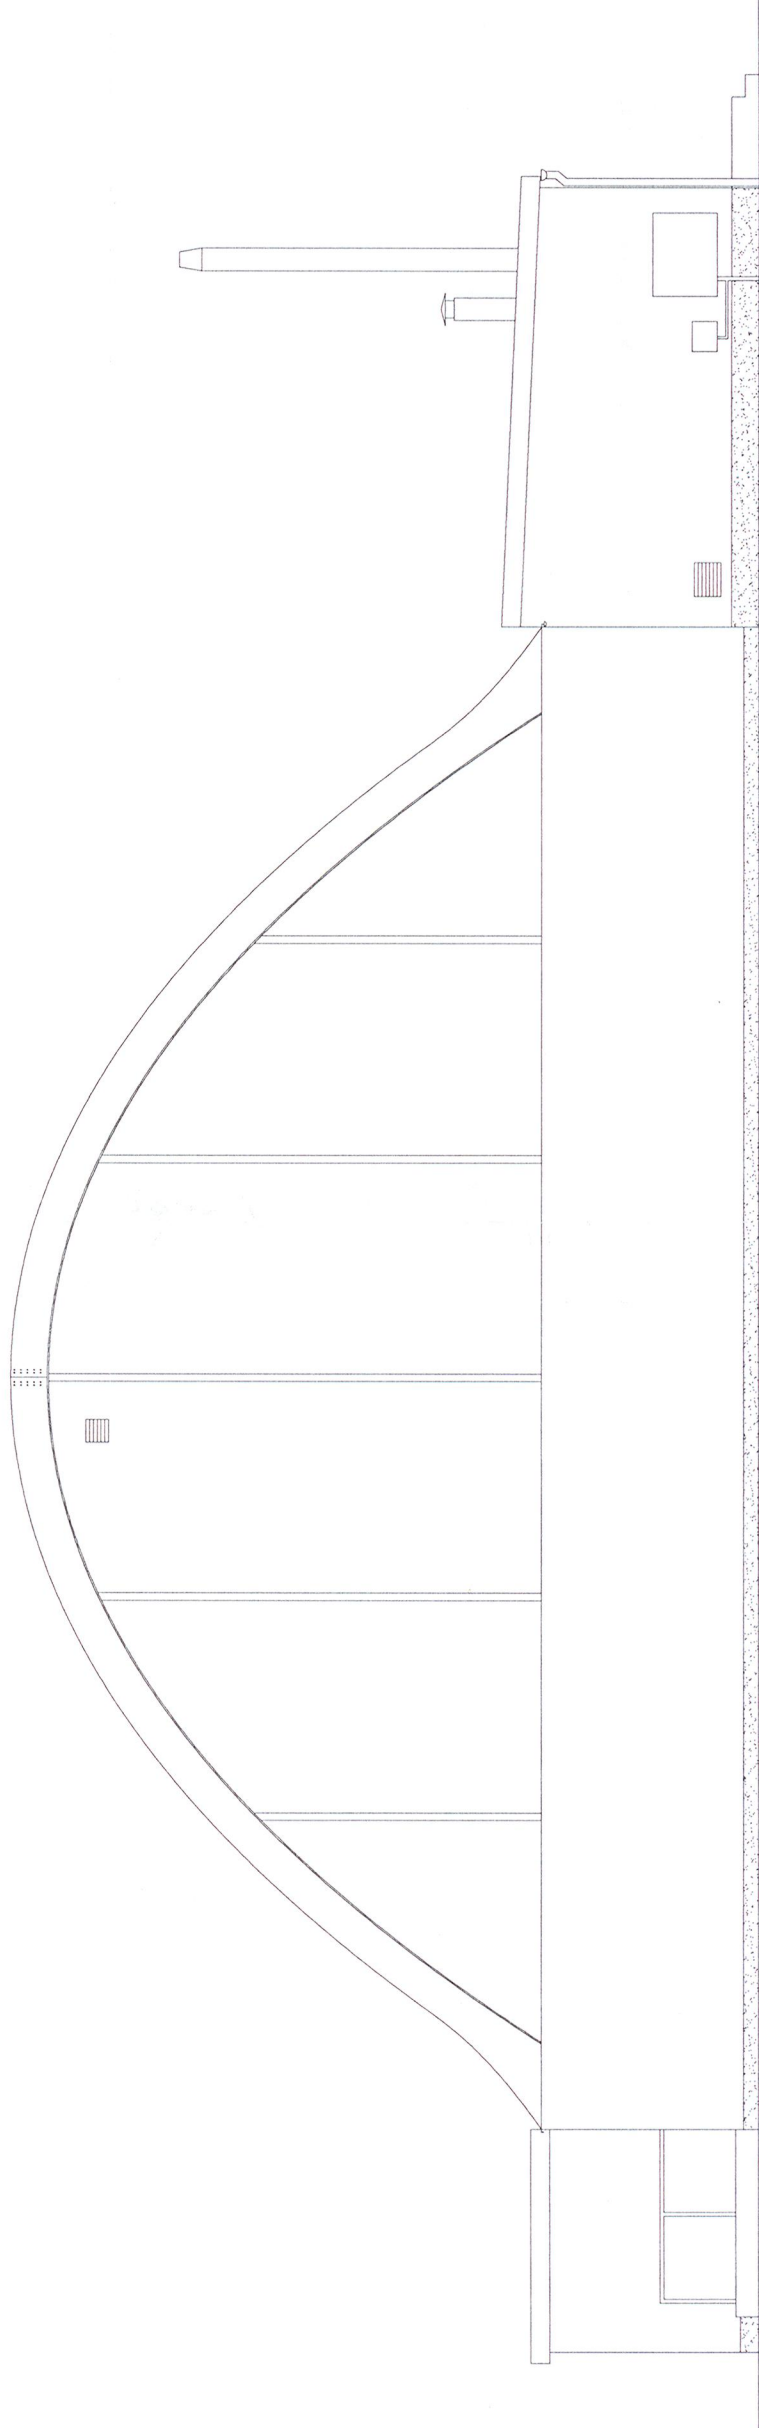

PROJEKT WYKONAWCZY	
RYSMER	ELEWACJE
INWESTOR	MIASTO POZNAŃ, Poznańskie Ośrodki Sportu i Rekreacji, Poznań Poznań, ul. Jana Sychalskiego 34
WYKONAWCA	STRUKTUM S.J. Sp. z o.o., ul. Pilsudskiego 102, 61-246 Poznań
PROJEKTOWAŁA	mgr inż. Joanna Małecki, bud. nr LBS/0077/POK/08
SPRAWDZIŁA	mgr inż. Joanna Andrzejczak, upr. bud. nr WKP/0057/POK/09
DATA OPRACOWANIA	KWIECIEŃ 2020
SKALA	SKALA 1:100
RYS. NR	5