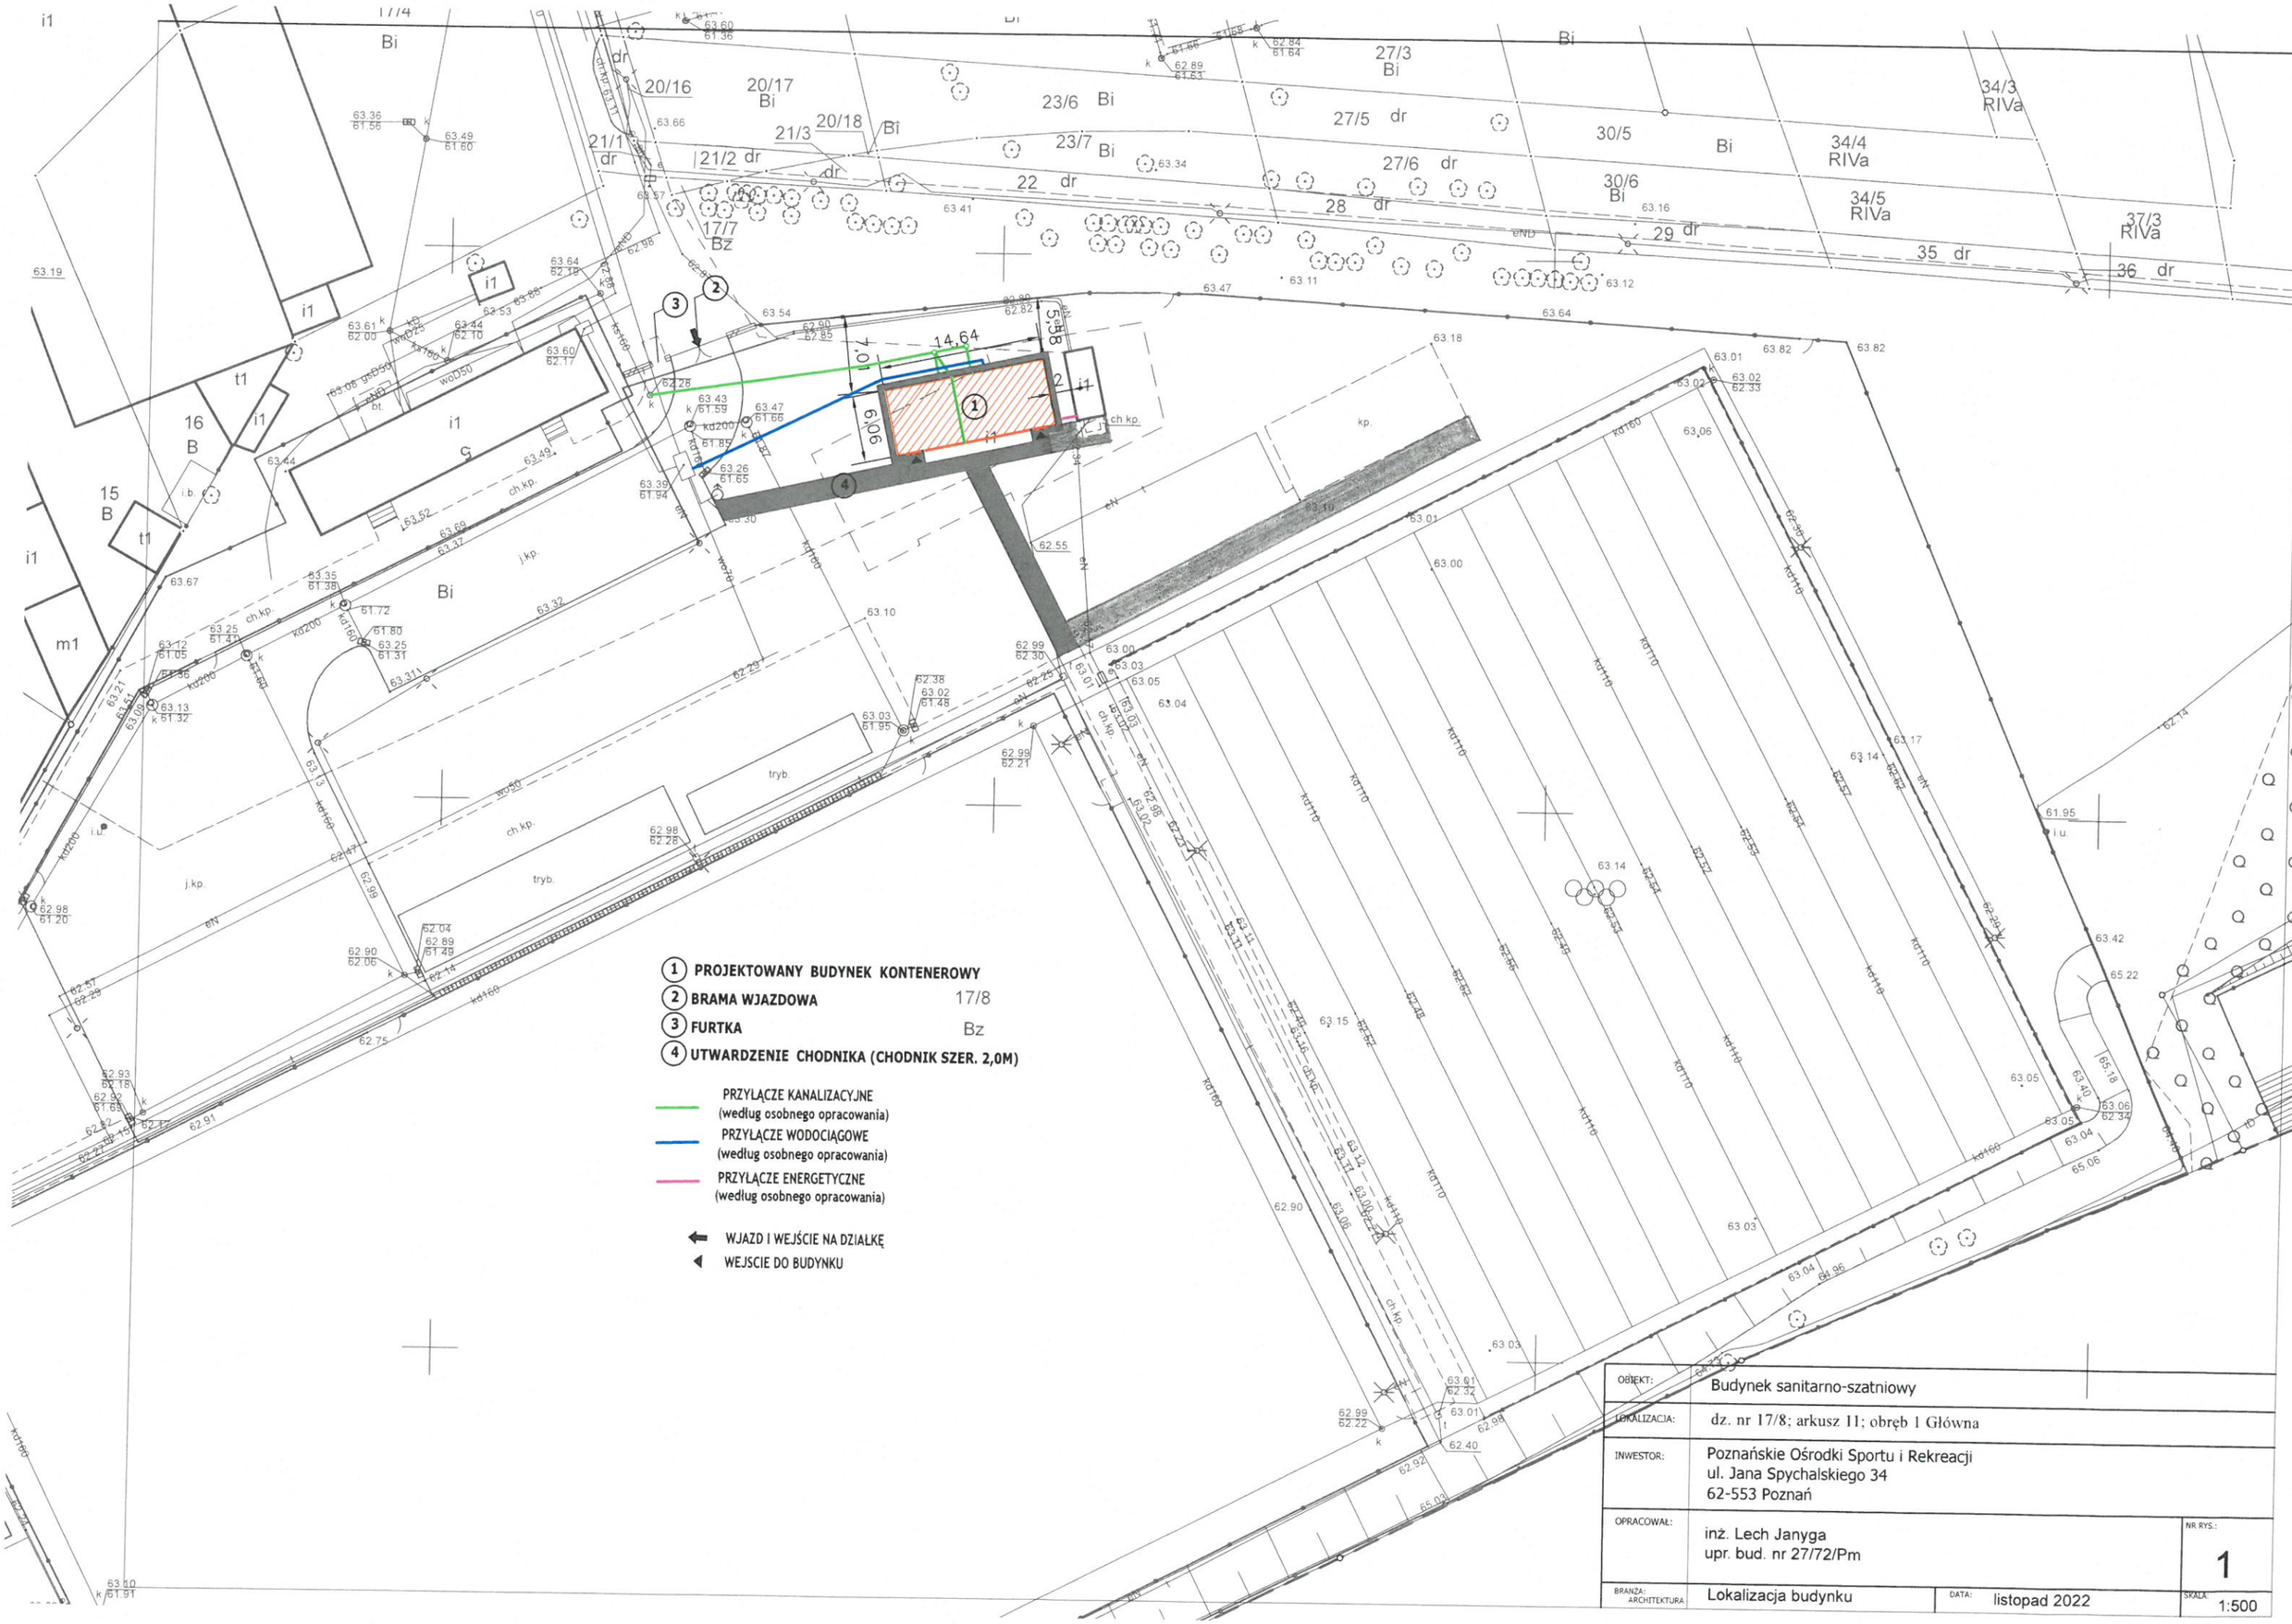

OBIEKT:	Budynek sanitarno-szatniowy
LOKALIZACJA:	dz. nr 17/8; arkusz 11; obręb 1 Główna
INWESTOR:	Poznańskie Ośrodki Sportu i Rekreacji ul. Jana Spychalskiego 34 62-553 Poznań
OPRACOWAŁ:	inż. Lech Janyga upr. bud. nr 27/72/Pm
NR RYS.:	1
BRANŻA: ARCHITEKTURA	Lokalizacja budynku
DATA:	listopad 2022
SKALA:	1:500