


DESKI 25MM
PAPA WIATROCHRONNA
WEŁNA MINERALNA 10CM
FOLIA PAROIZOLACYJNA
PLYTY POLIURETANOWE PIR 5CM
FOLIA PAROIZOLACYJNA
PŁYTA GK 12,5MM

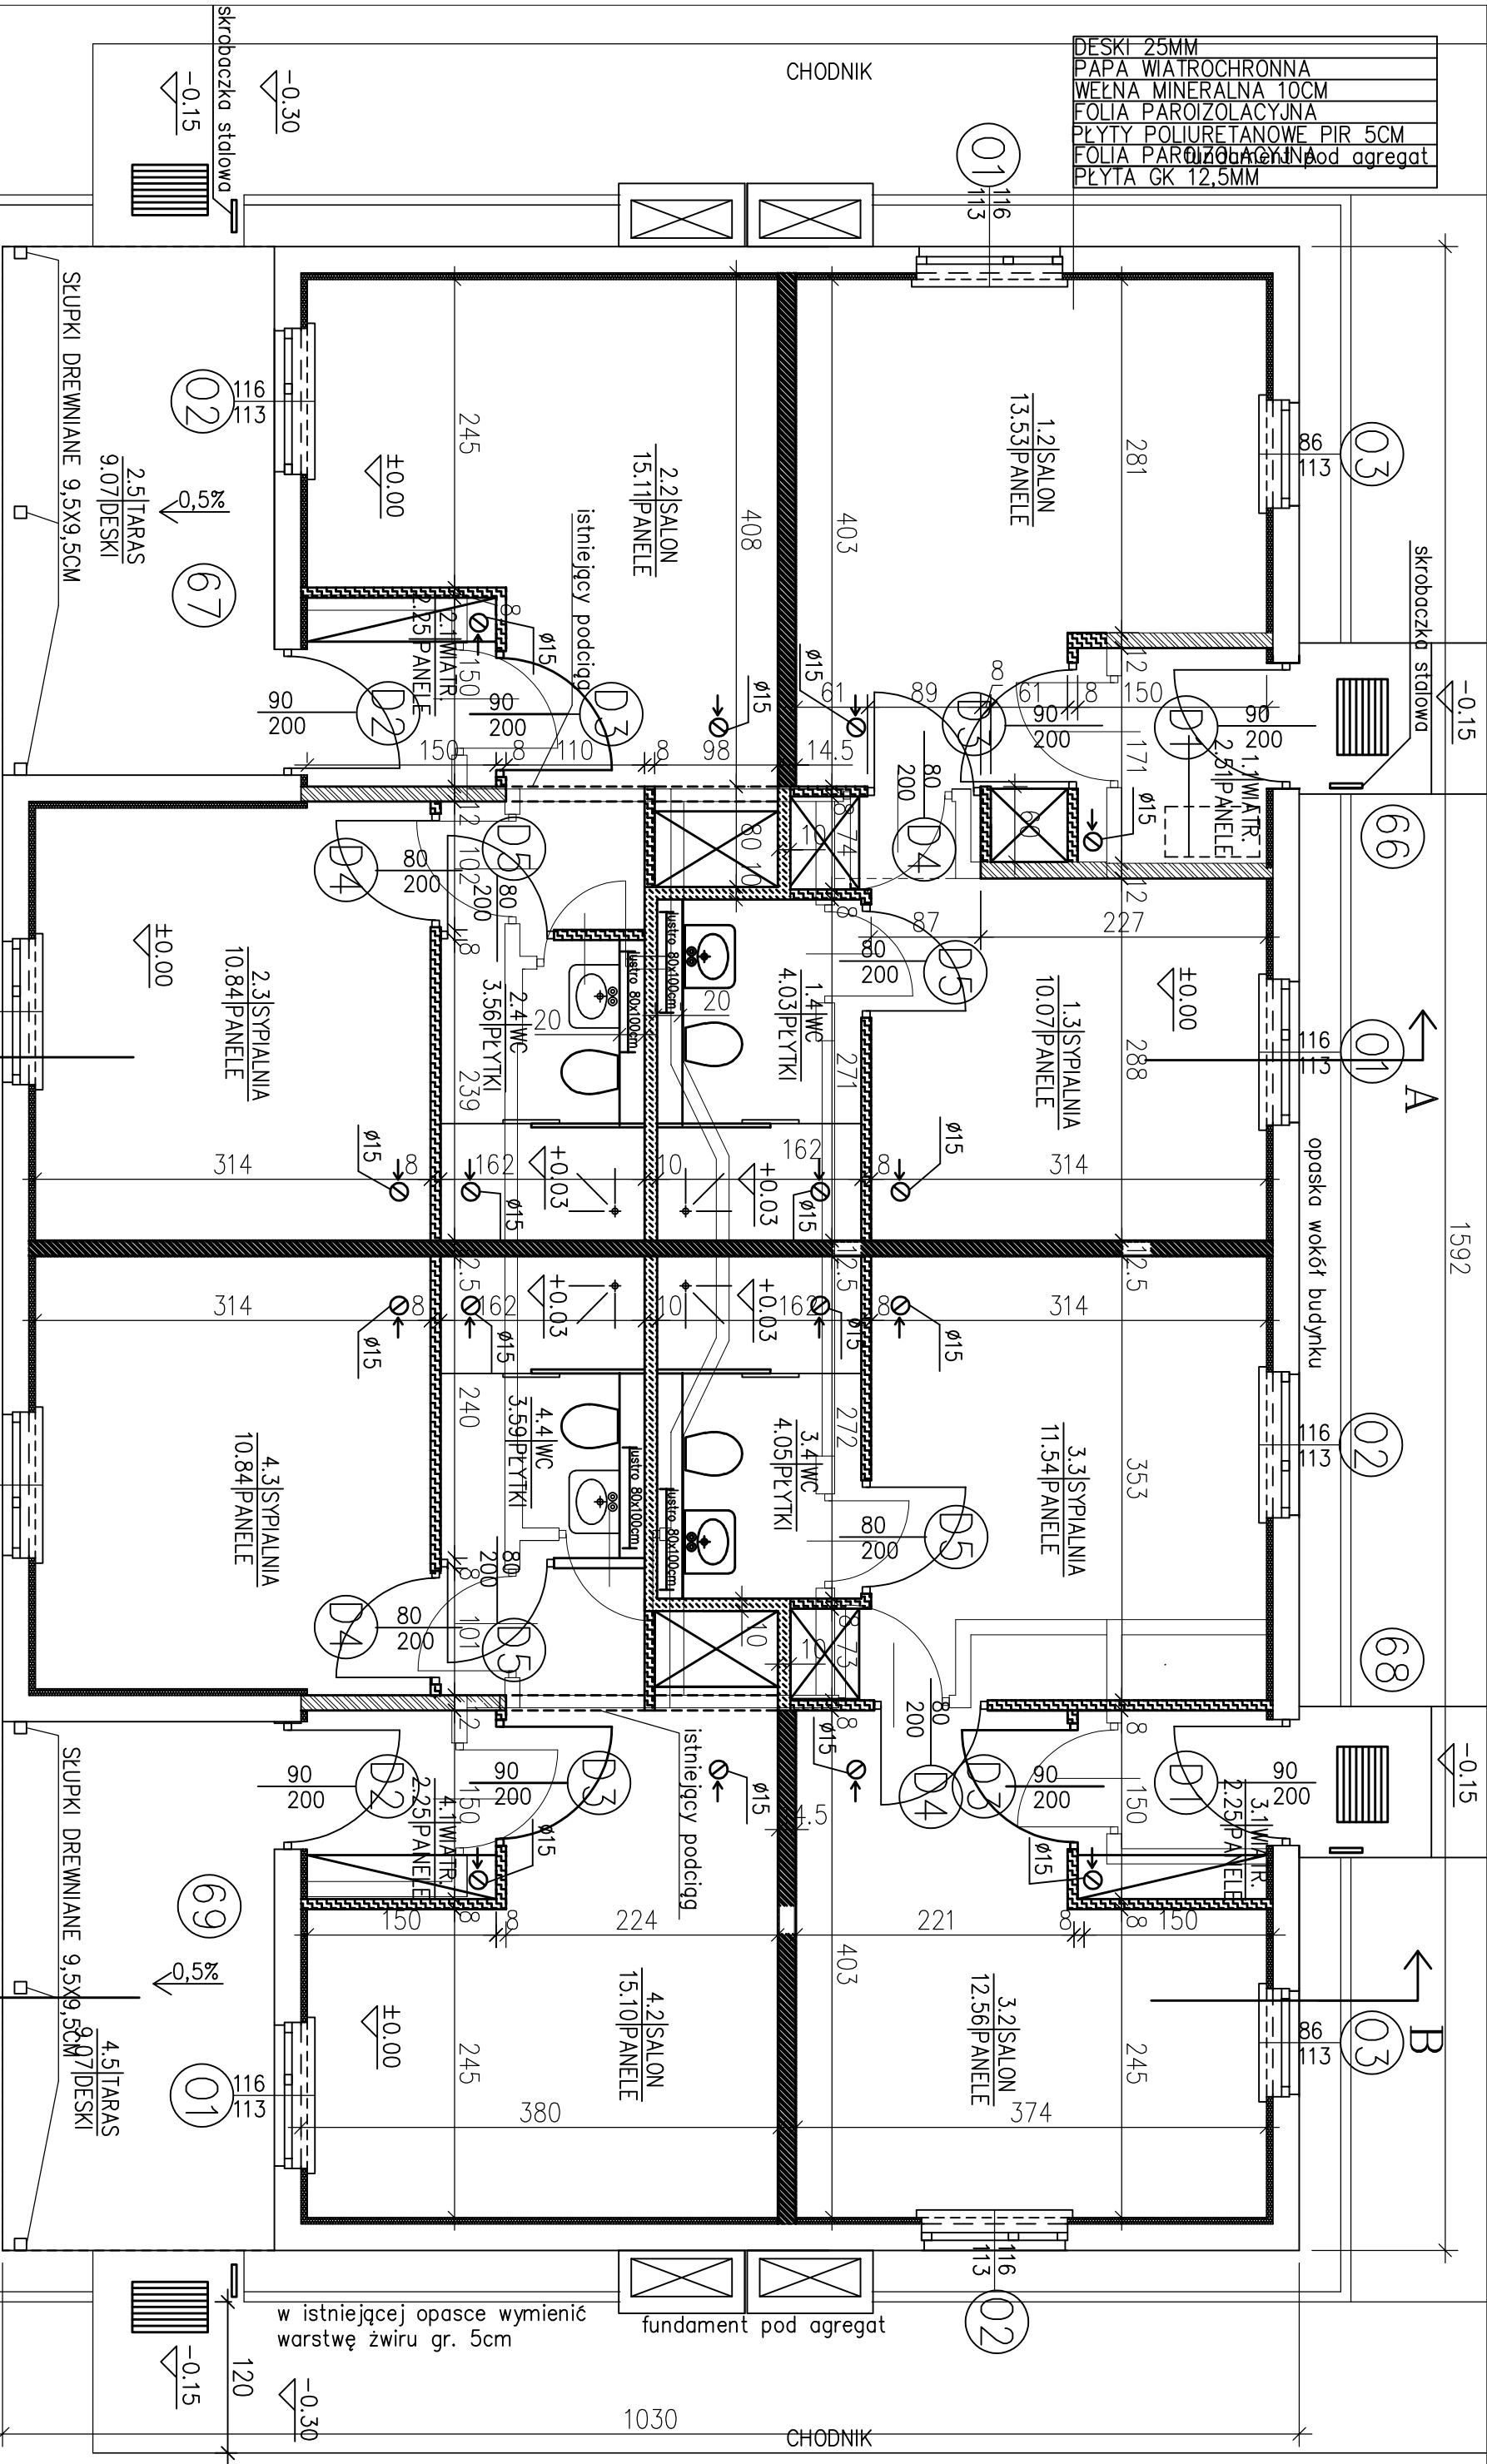

WYCIERACZKA 60x40cm W WYMIOWANYM RAMIE W SKRZYNI Z ODPŁYWEM DO STUDZIENKI CHŁONNEJ 300		ściany wewnętrzne, gr. 10 i 12cm, adaptowane z uzupełnieniem obustronnym płytą GK gr. 12,5 i 14,5cm	
ściany wewnętrzne projektowane między łazienkami gr. 10cm		ściany wewnętrzne istniejące adaptowane gr. 12cm	
ściany wewnętrzne projektowane gr. 8cm		ściany wewnętrzne do rozebrania	
PRZEBUDOWA - MODERNIZACJA		PW	
DOMÓW NA CAMPINGU "MALT"		BUD.	
POZNAŃ, UL. KRANOWA 98		BRANŻA	
OBJEKT		RZUT POMIESZCZEŃ	
DOM 66-69		1:50	
TREŚĆ RYSUNKU		SKALA	
PROJEKTANT		DATA	
		07.2016r.	
		NR RYS.	
		A2	

UWAGA: WSZYSTKIE ELEMENTY BUDYNKU – NIEROZPRZESTRZENIAJĄCE OGNIĄ (NRO)