

mgr inż. Marek KOPAŃSKI
upr. nr 261/Sz/93

mgr inż. Krzysztof GRZESIECKI

Grz

POL-GLASS S.C. SZCZECIN
ZJEZDŻALNIA - POZNAŃ


01.2006

1:100

OTWOROWANIE - PRZEKRÓJ


22A

QK2-SYSTEM

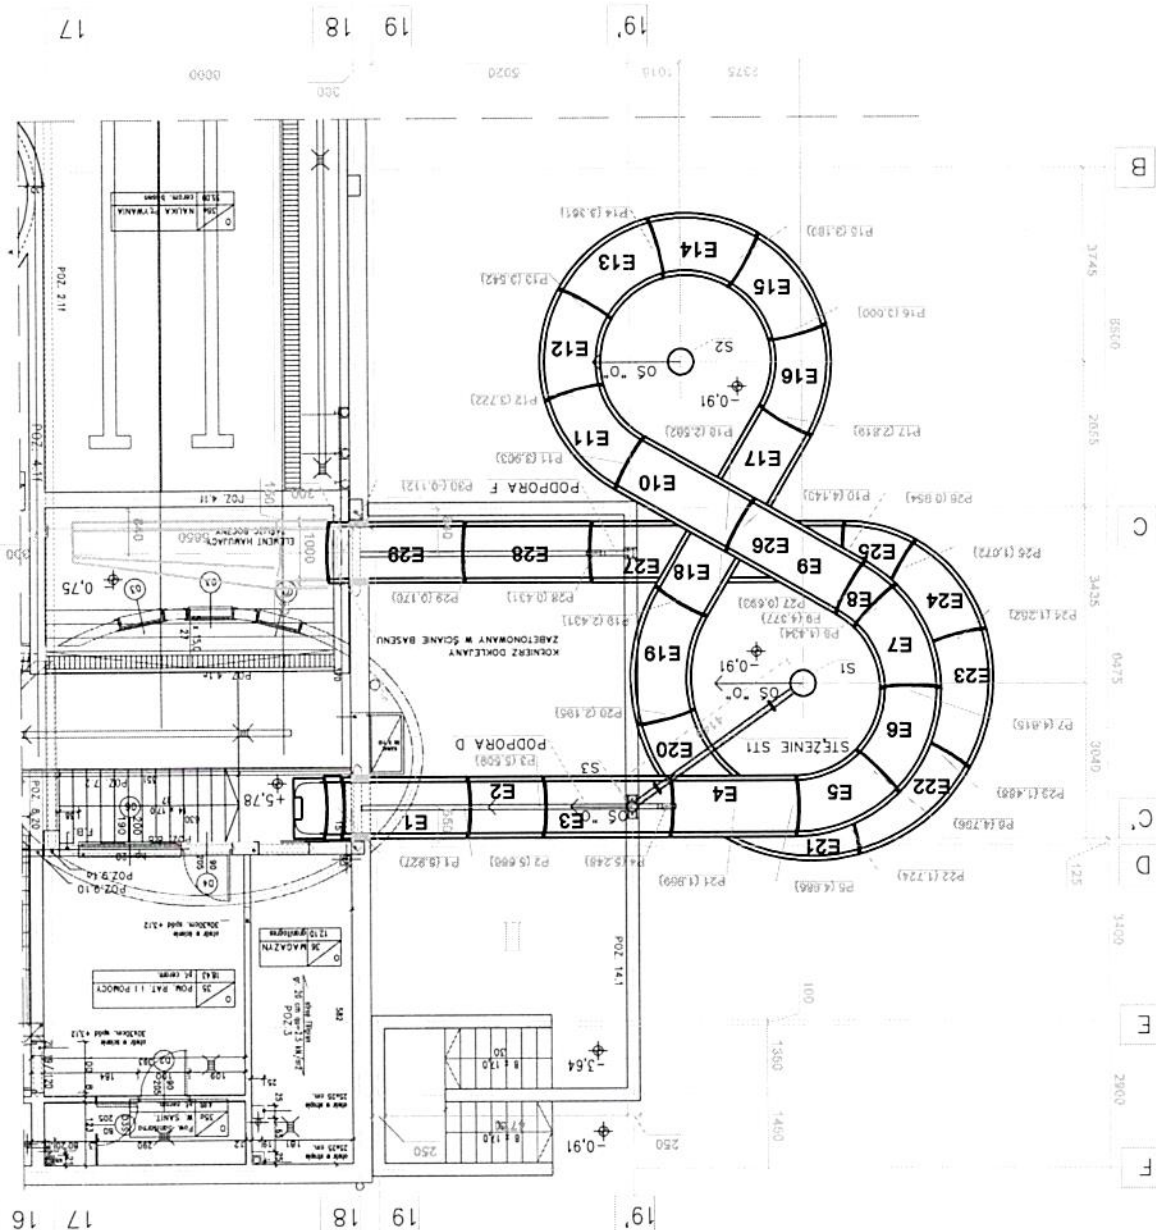

ZEST. ELEM.
(RURA PEŁNA Ø1000)
R3000(45) - 5 SZTUK
R3200(45) - 10 SZTUK
R3300(28) - 1 SZTUK
R2300(15) - 1 SZTUK
P2700 - 1 SZTUK
P2500 - 8 SZTUK
P1600 - 1 SZTUK
P1500 - 1 SZTUK

E29 (P2700) 0°
E28-E28 (P2500) 0°
E25 (R3300-45°) 4.93°
E24 (R3300-45°) 4.52°
E23-E23 (R3000-45°) 4.52°
E19 (R3000-45°) 0°
E18 (P1600) 0°
E17 (P2500) 0°
E12-E18 (R3300-45°) 4.52°
E11 (R2300-45°) 1.54°
E9-E10 (P2500) 0°
E8 (R2300-15°) 2.98°
E7 (R2300-45°) 4.52°
E6 (R2300-45°) 5.31°
E5 (R2300-45°) 1.70°
E3-E4 (P2500) 0°
E2 (P1500) 0°
E1 (P2500) 0°

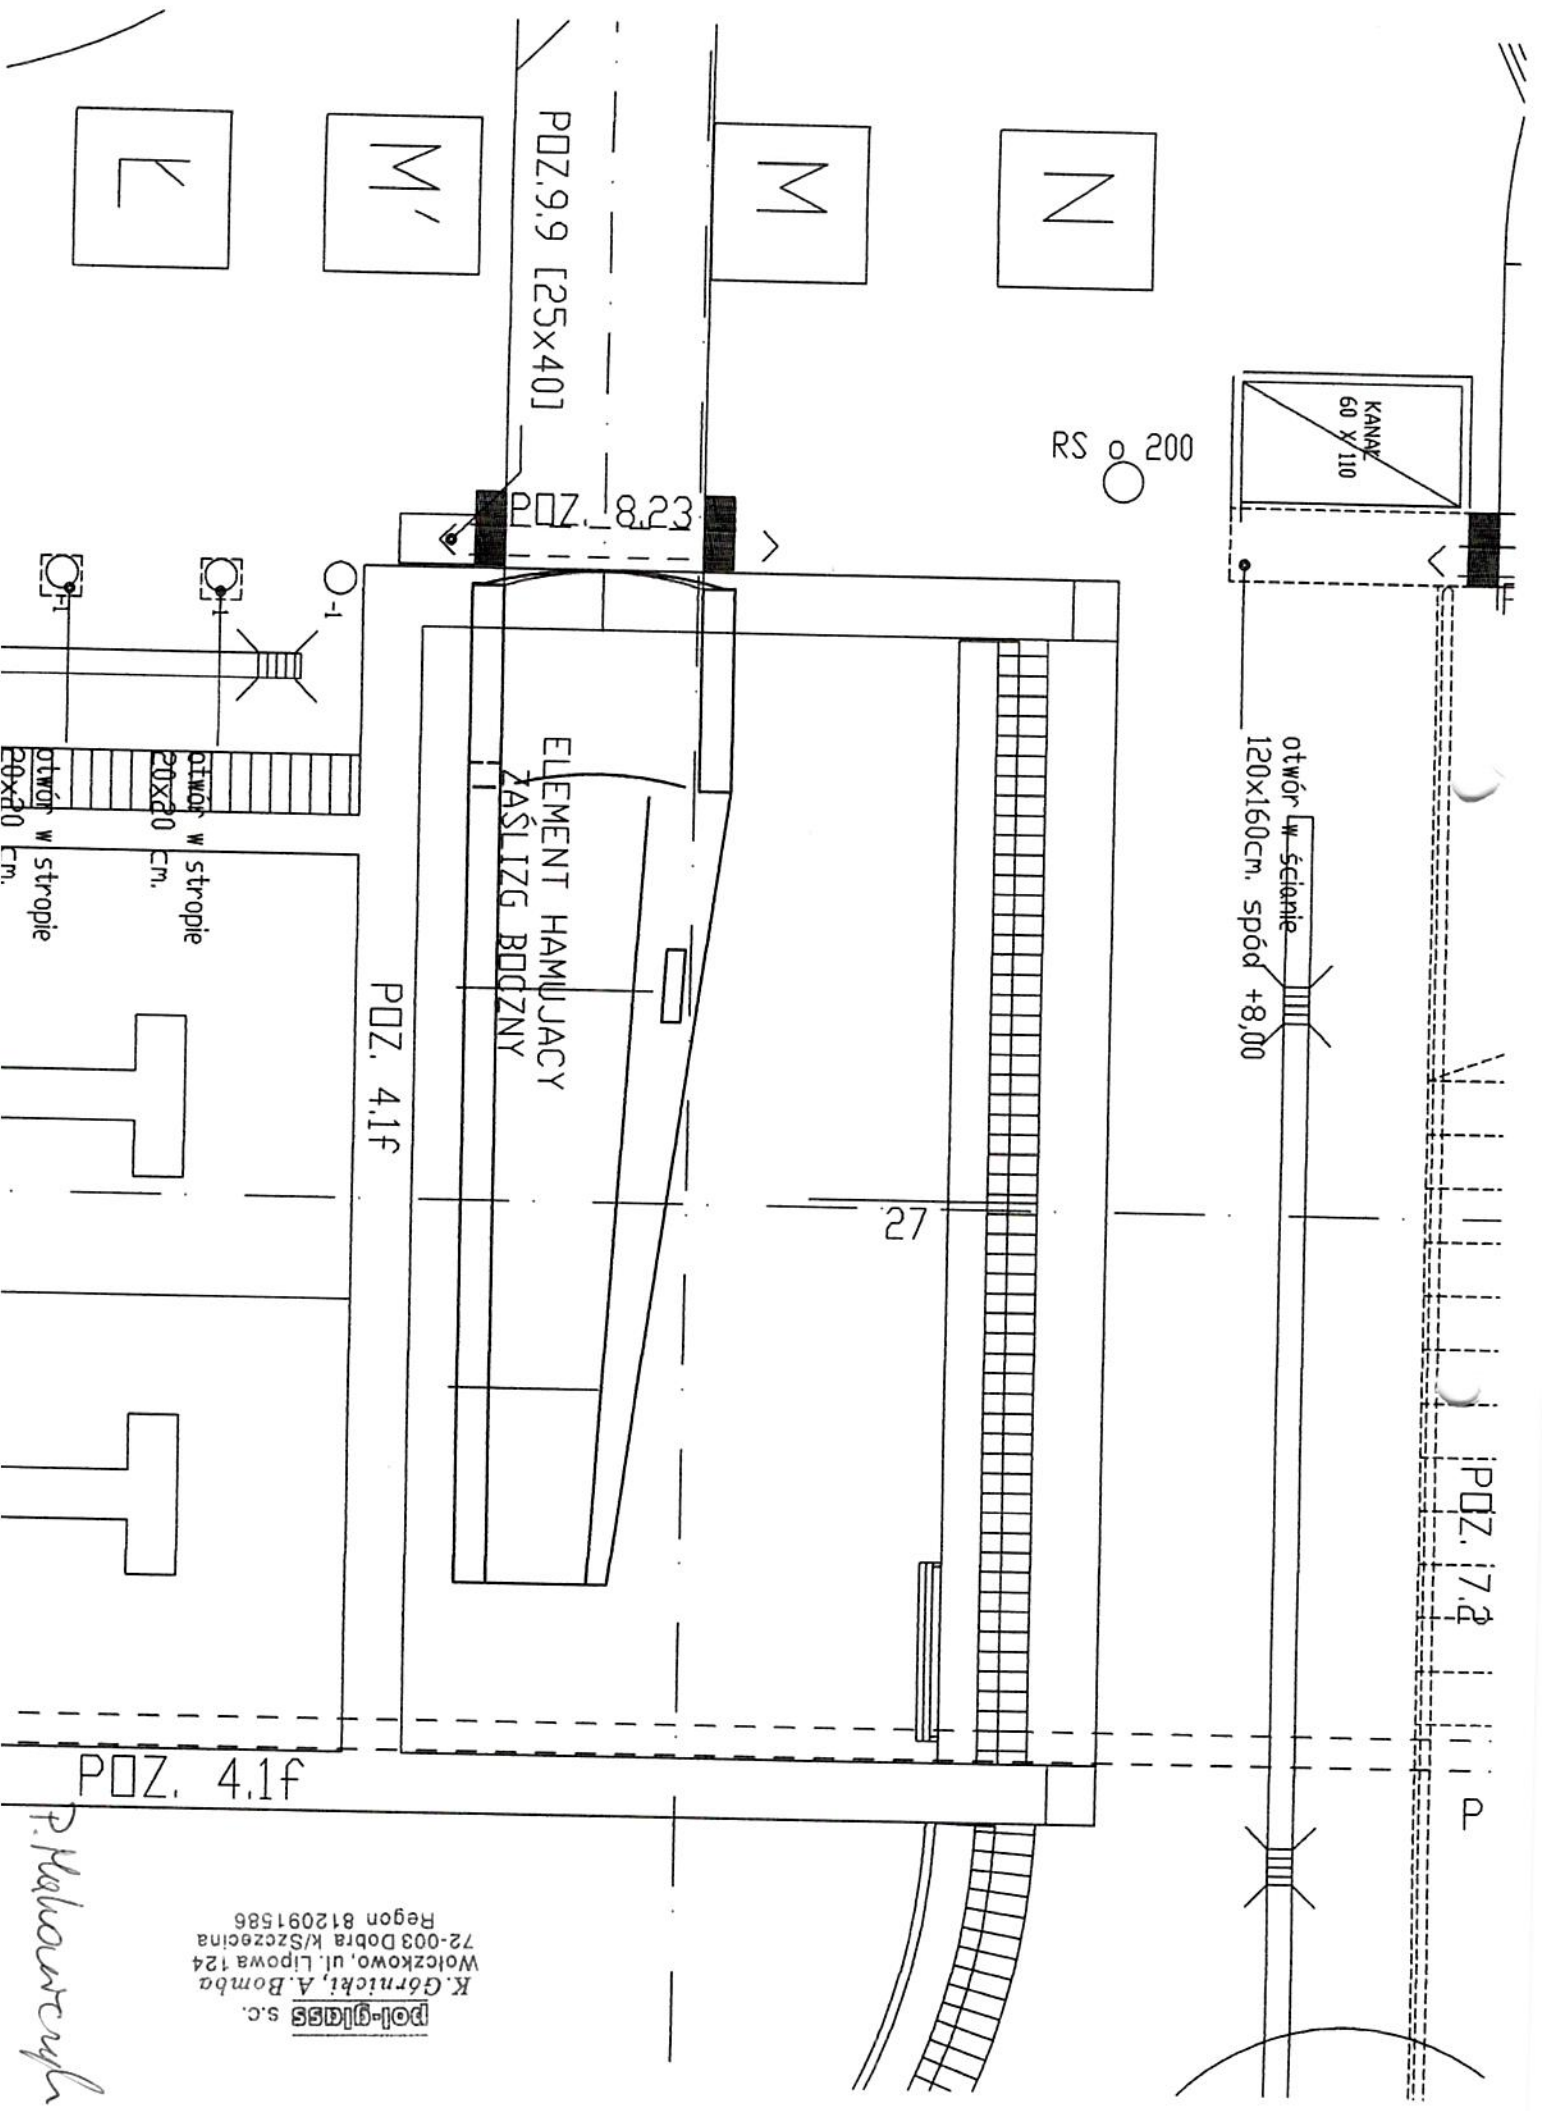

pol-glass s.c.
K. Górnicki, A. Bomba
Wołoszkowo, ul. Lipowa 124
72-003 Dobra k/Szczecina
Regon 812091586

P. Malinowski