


SCHEMAT STROPÓW POD PIWNICAMI

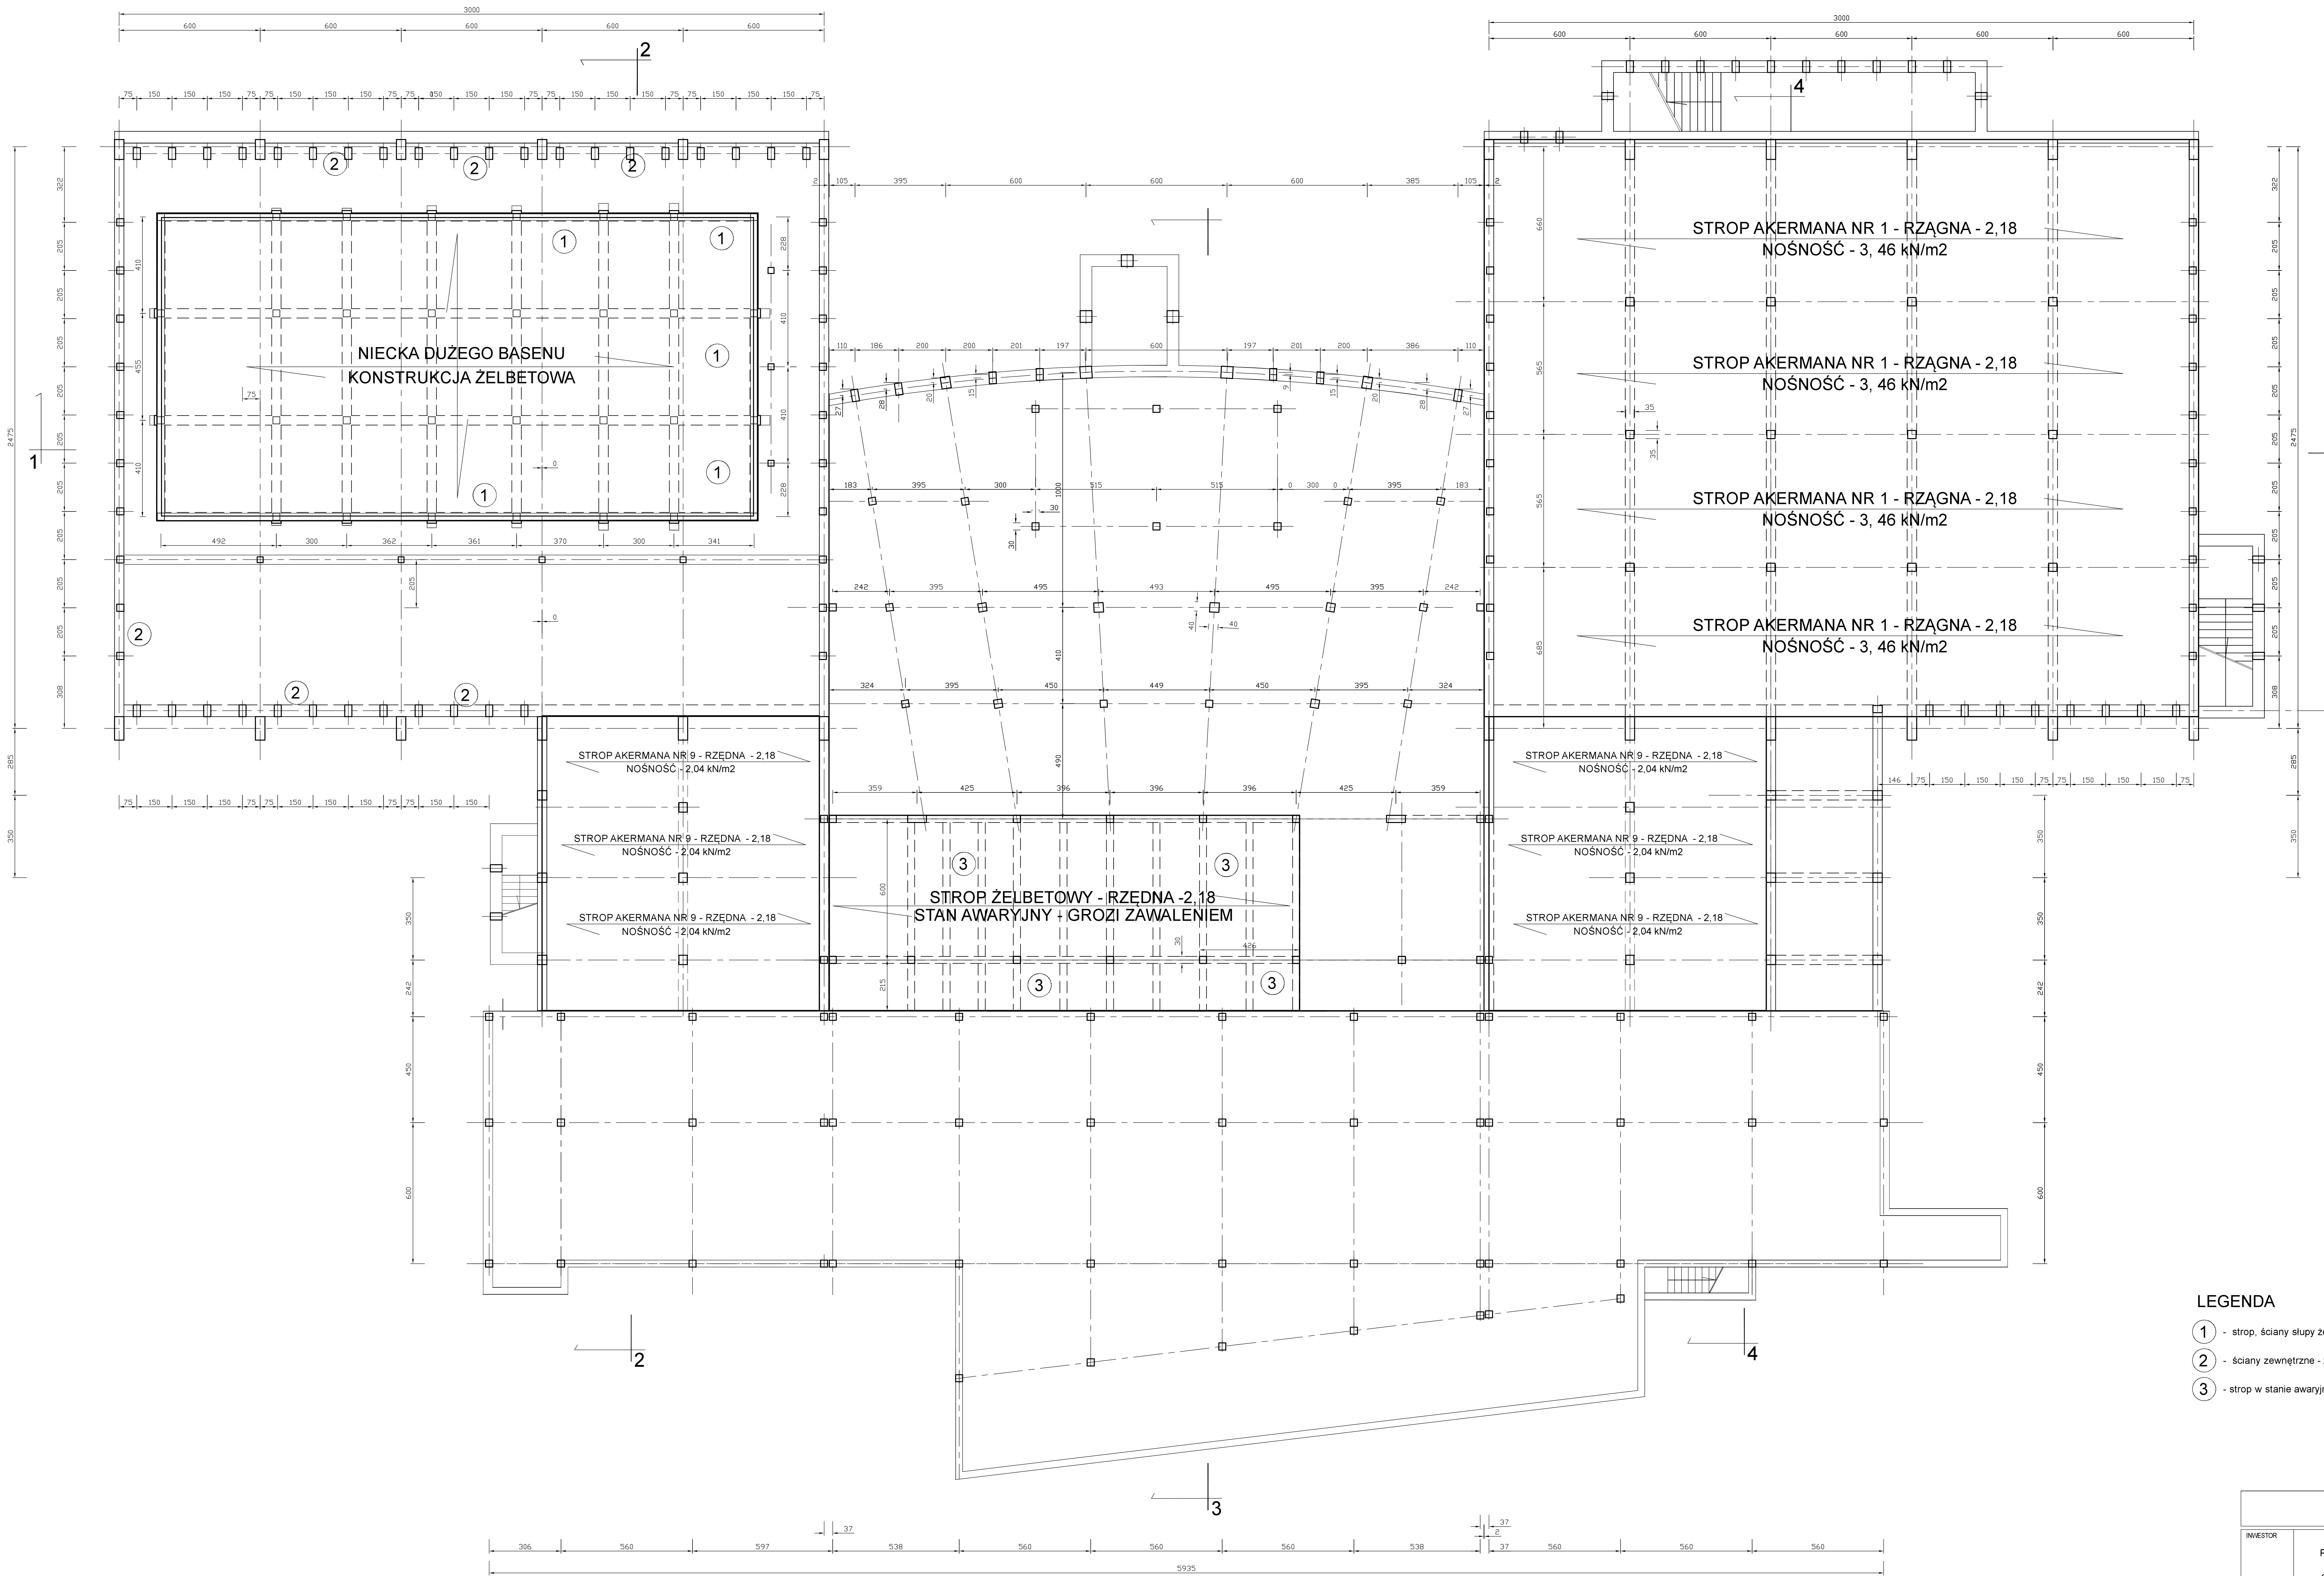

- LEGENDA**
- 1 - strop, ściany słupy żelbetowe - zawilgocenia, korozja stali i betonu
 - 2 - ściany zewnętrzne - zawilgocenia, korozja stali i betonu
 - 3 - strop w stanie awaryjnym - - rzędna -2,32

BRI AWANGARDA 05-504 PRACE DUZE UL. UROCZA 9		
INWESTOR	MIASTO POZNAŃ POZNAŃSKI OŚRODEK SPORTU I REKREACJI SAMORZĄDOWY ZAKŁAD BUDŻETOWY 61-553 POZNAŃ, UL. CHWIAŁKOWSKIEGO 34	
PRZEDMIOT OPRACOWANIA	EKSPERTYZA BUDOWLANO-KONSTRUKCYJNA BUDYNKU PŁYWAŁNI KRYTEJ "CHWIAŁKA" 61-553 POZNAŃ, UL. CHWIAŁKOWSKIEGO 34	
FAZA OPRACOWANIA	INWENTARYZACJA	
BRANŻA	KONSTRUKCJA	
OPRACOWAŁ	mgr inż. WOJCIECH WŁODARCZYK upr. MAZ/0027/POOK/11	PODPIS
PRZEDMIOT RYSLUNGU	SCHEMAT STROPÓW POD PIWNICAMI	RYŚ NR
DATA	MARZEC 2018	SKALA 1:100